



BUDYNEK WIELORODZINNY Z USŁUGAMI

OTWOCK, UL. KARCZEWSKA

K8

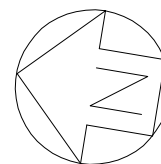

SPRZEDANE

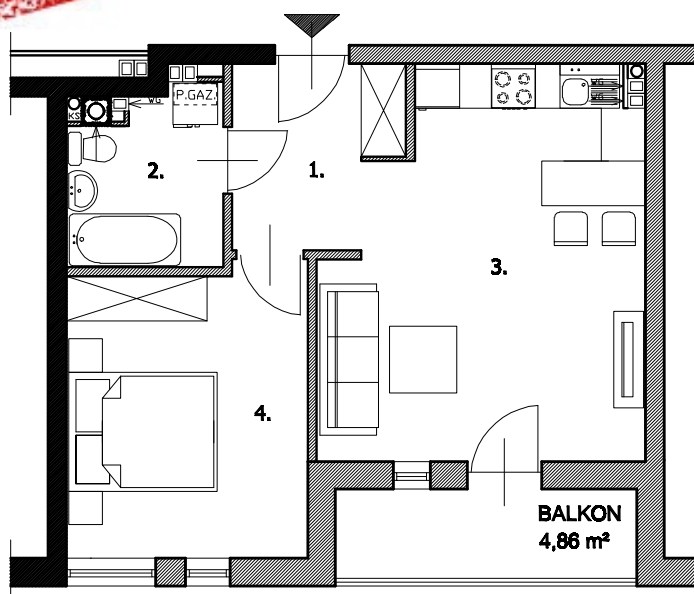

SKALA 1:100

3.4 LOKAL MIESZKALNY - 2 POK.

1. PRZEDPOKÓJ	5,12 m ²
2. ŁAZIENKA	4,86 m ²
3. SALON+ANEKS KUCH.	21,00 m ²
4. POKÓJ	12,56 m ²
RAZEM:	43,34 m ²

