
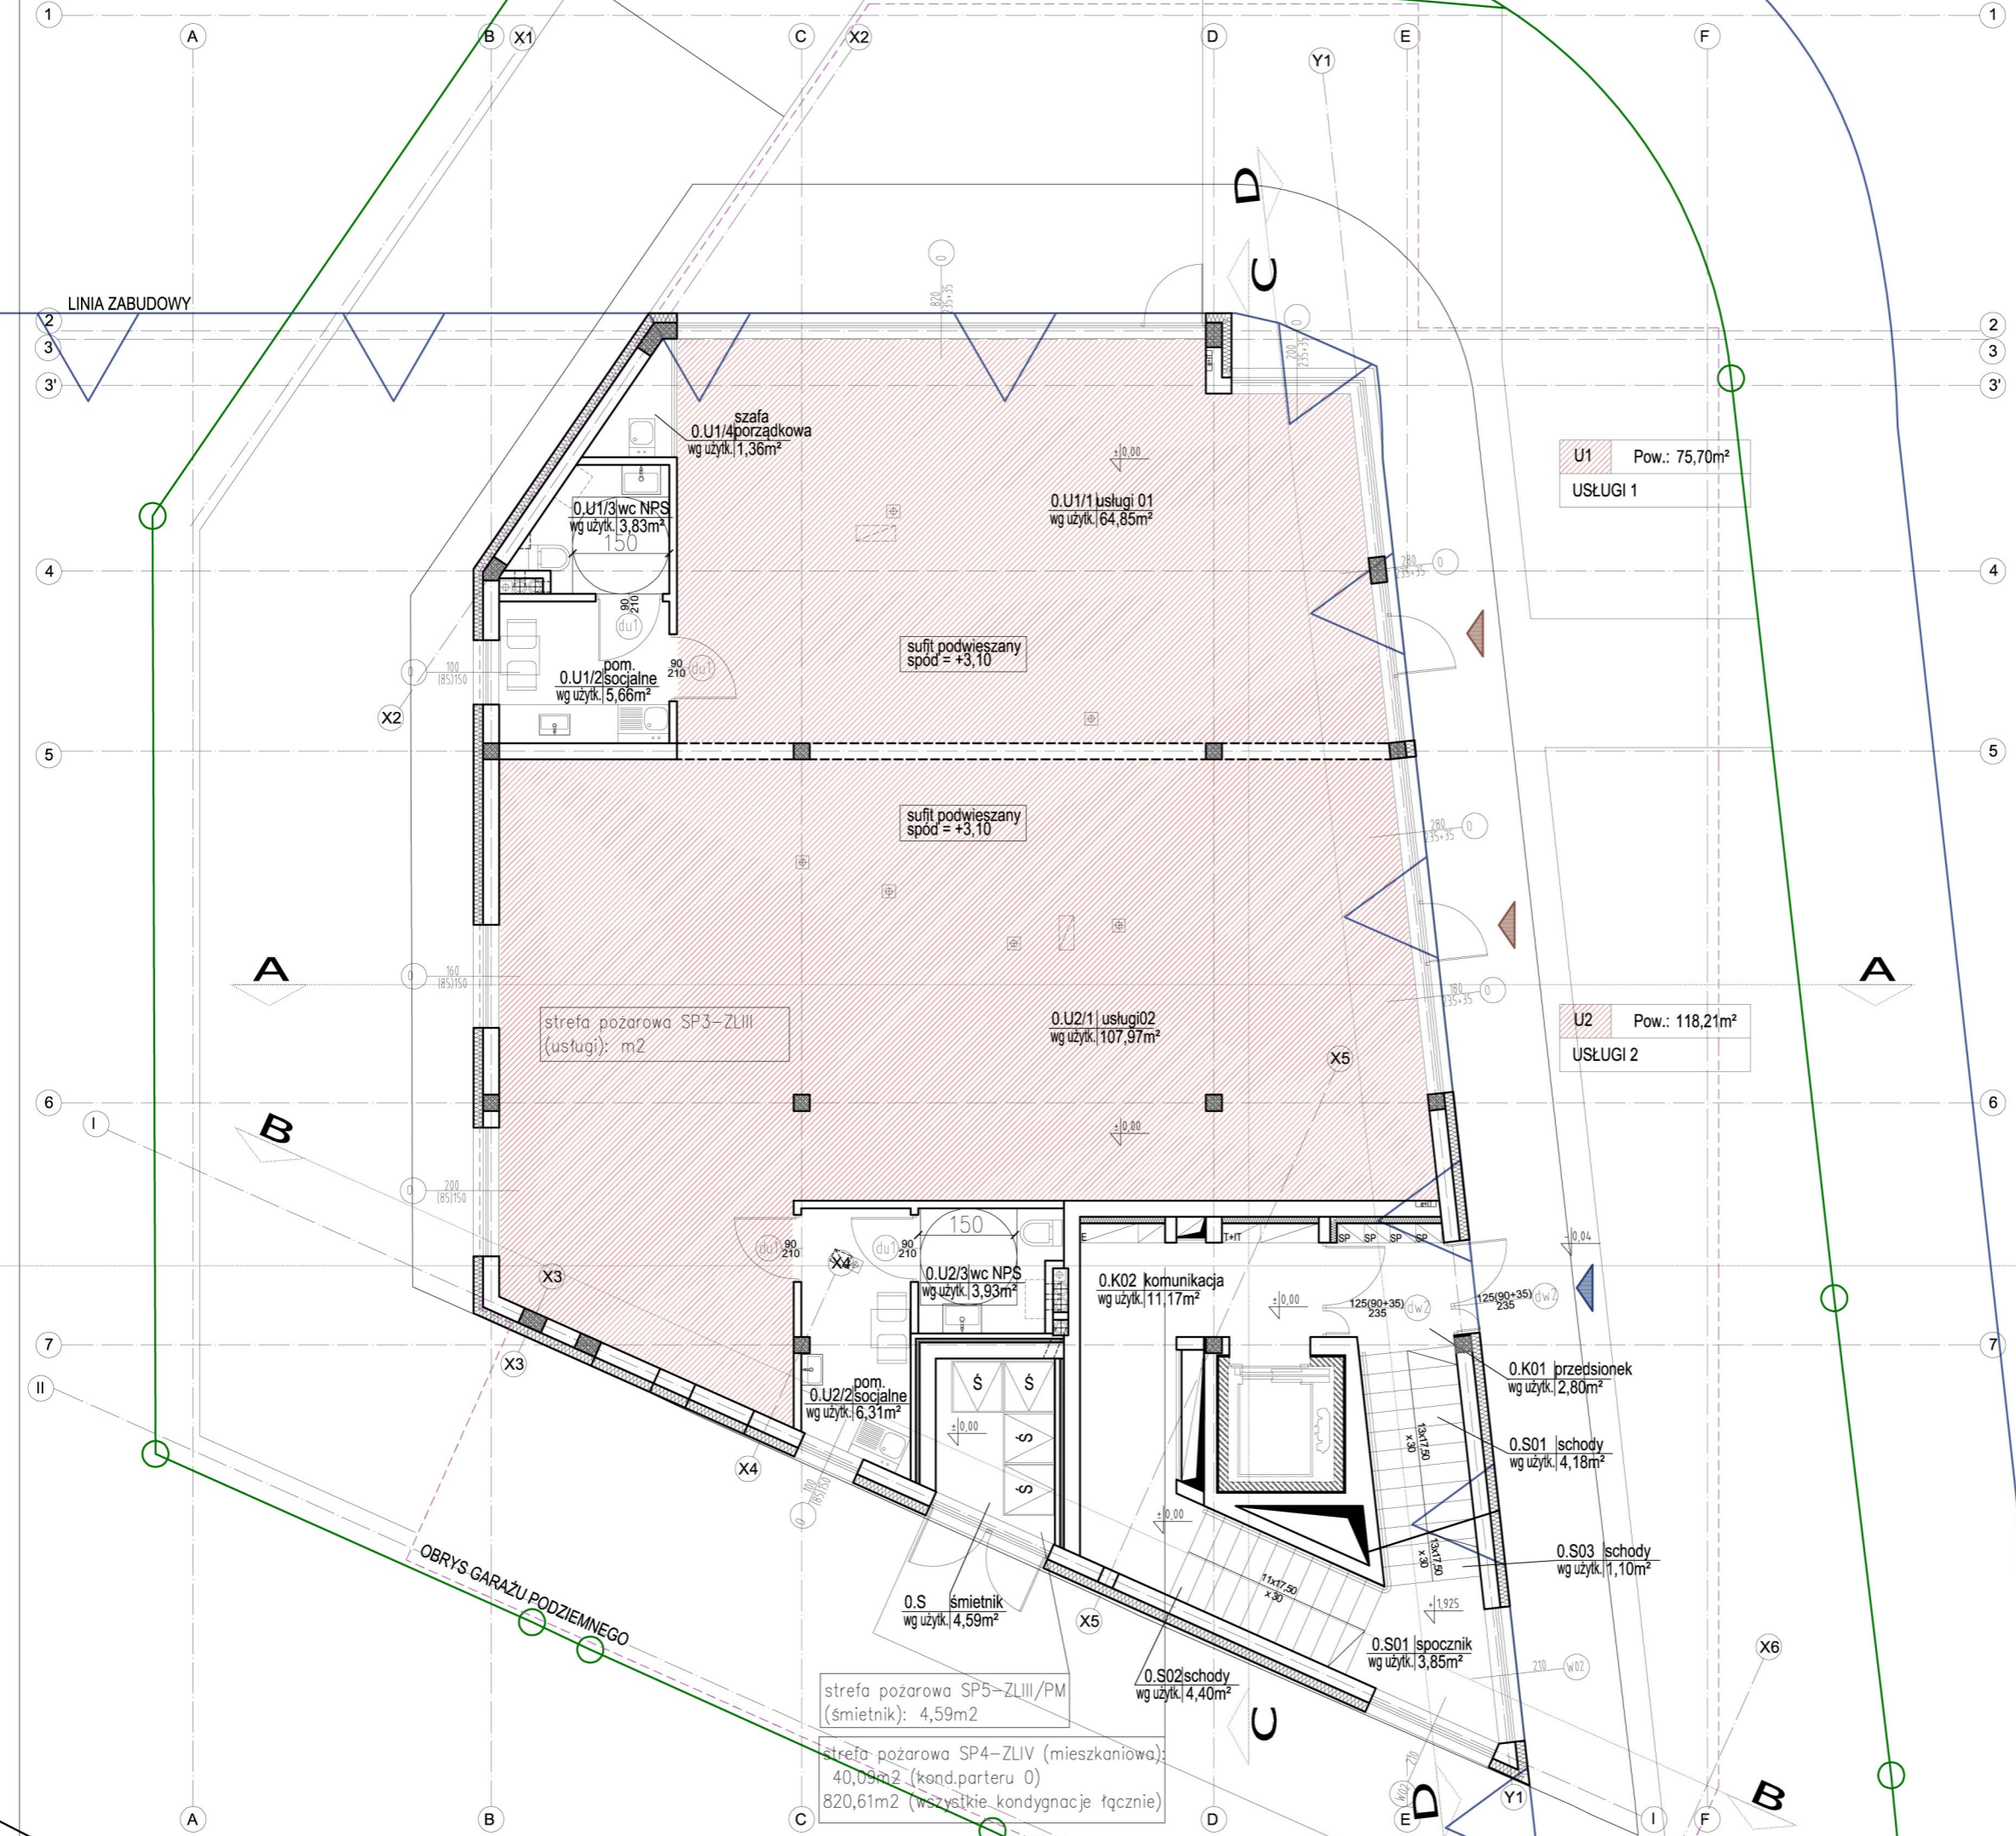


LEGENDA:

-  USŁUGI (PUU)
-  MIESZKANIA DWUPOKOJOWE (PUM)
-  MIESZKANIA TRZYPOKOJOWE (PUM)
-  MIESZKANIA CZTEROPOKOJOWE (PUM)
-  WEJŚCIA DO LOKALI USŁUGOWYCH
-  WEJŚCIA DO CZĘŚCI MIESZKALNEJ
-  GRANICA DZIAŁKI OBJĘTEJ OPRACOWANIEM

ŁĄCZNY PUU DLA BUDYNKU (PARTER): 193,91 m²
 LICZBA WYMAGANYCH M.P. DLA USŁUG: 6 M.P.

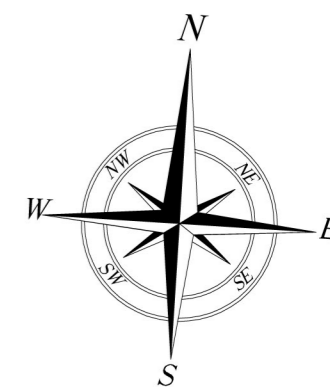

U1 Pow.: 75,70m²
 USŁUGI 1

U2 Pow.: 118,21m²
 USŁUGI 2

strefa pożarowa SP5-ZLIII/PM (śmietnik): 4,59m²
 strefa pożarowa SP4-ZLIV (mieszkańcowa): 40,09m² (kond. parteru 0)
 820,61m² (wszystkie kondygnacje łącznie)