



BUDYNEK WIELORODZINNY Z USŁUGAMI

OTWOCK, UL. KARCZEWSKA

K10

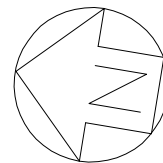

SPRZEDANE

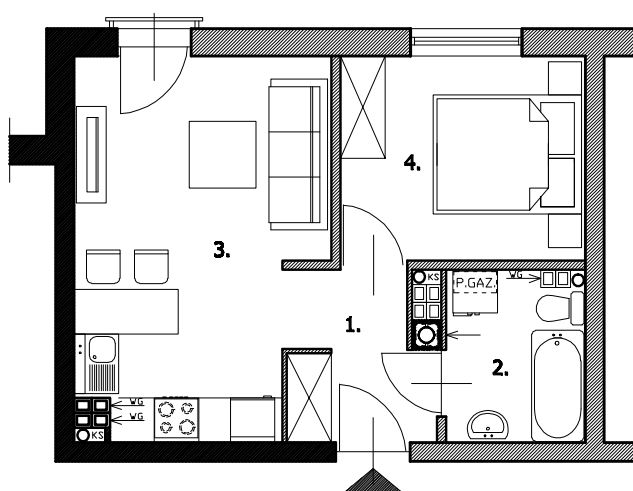

SKALA 1:100

4.1 LOKAL MIESZKALNY - 2 POK.

1. PRZEDPOKÓJ	4,30 m ²
2. ŁAZIENKA	4,22 m ²
3. SALON+ANEKS KUCH.	16,11 m ²
4. POKÓJ	9,07 m ²
RAZEM:	33,70 m²

