


# BUDYNEK WIELORODZINNY Z USŁUGAMI

OTWOCK, UL. KARCZEWSKA

# K14



**SPRZEDANE**

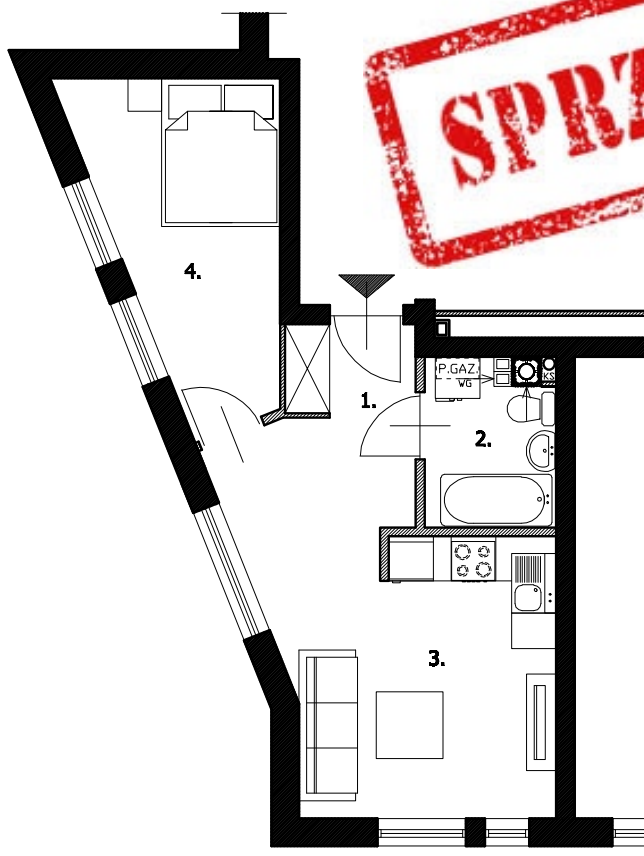

SKALA 1:100

## 4.5 LOKAL MIESZKALNY - 2 POK.

1. PRZEDPOKÓJ	3,39 m <sup>2</sup>
2. ŁAZIENKA	3,73 m <sup>2</sup>
3. SALON+ANEKS KUCH.	17,00 m <sup>2</sup>
4. POKÓJ	10,19 m <sup>2</sup>
RAZEM:	34,31 m <sup>2</sup>

