
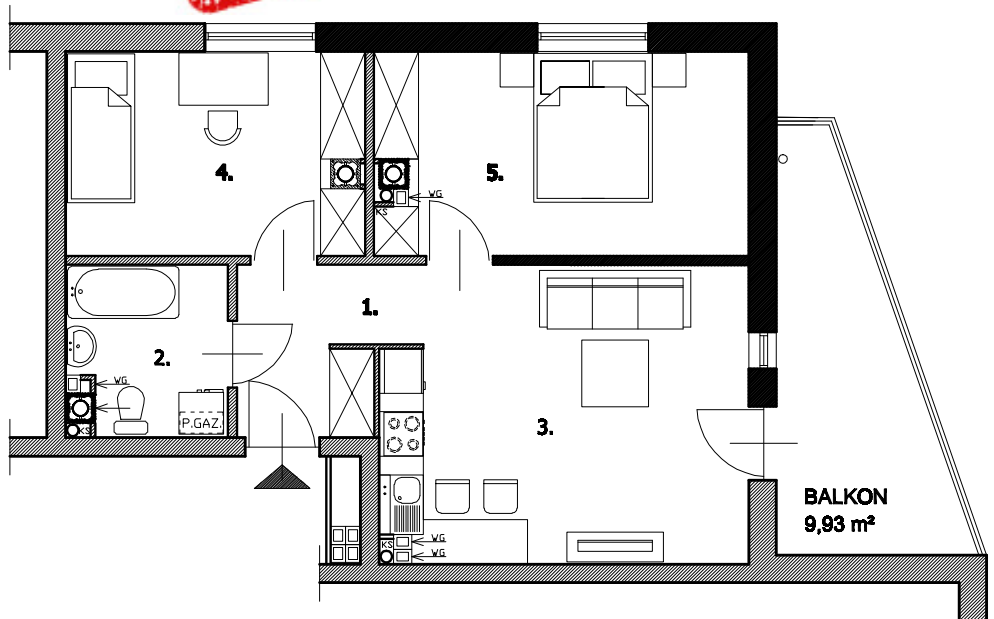


BUDYNEK WIELORODZINNY Z USŁUGAMI

OTWOCK, UL. KARCZEWSKA

K6

SPRZEDANE

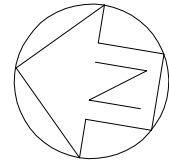

SKALA 1:100

3.2 LOKAL MIESZKALNY - 3 POK.

1. PRZEDPOKÓJ	4,30 m ²
2. ŁAZIENKA	4,75 m ²
3. SALON+ANEKS KUCH.	19,86 m ²
4. POKÓJ	10,92 m ²
5. POKÓJ	13,60 m ²
RAZEM:	53,43 m ²

