



BUDYNEK WIELORODZINNY Z USŁUGAMI

OTWOCK, UL. KARCZEWSKA

K7

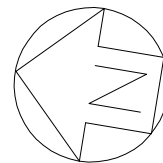

SPRZEDANE

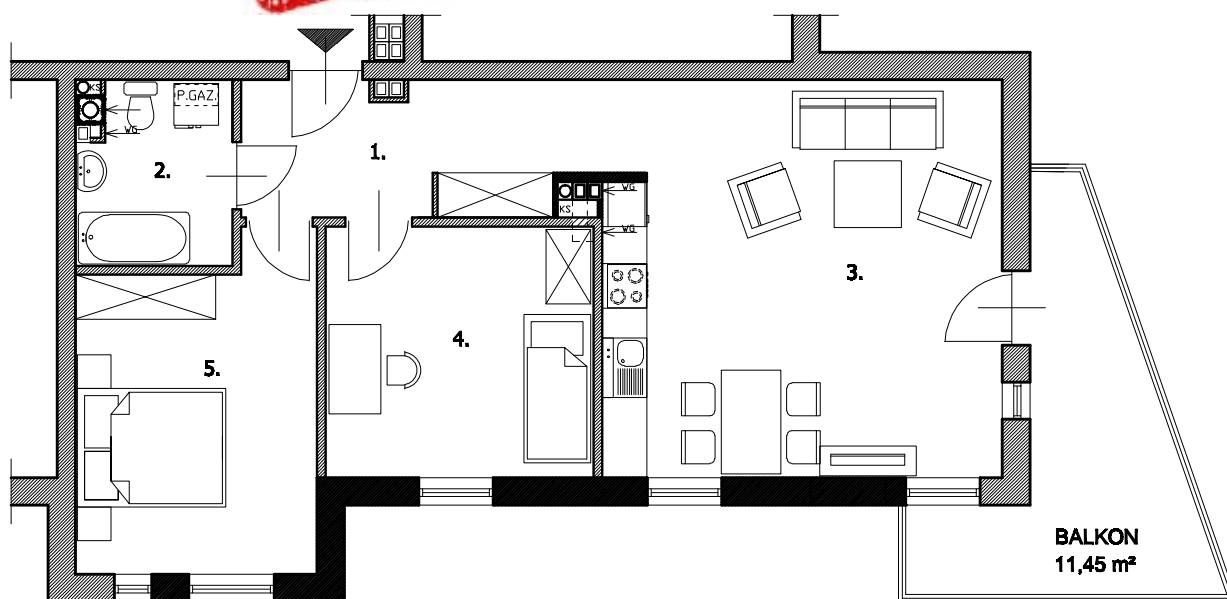


SKALA 1:100

3.3 LOKAL MIESZKALNY - 3 POK.

1. PRZEDPOKÓJ	8,41 m ²
2. ŁAZIENKA	4,93 m ²
3. SALON+ANEKS KUCH.	28,83 m ²
4. POKÓJ	12,17 m ²
5. POKÓJ	13,76 m ²
RAZEM:	68,10 m ²

II PIĘTRO

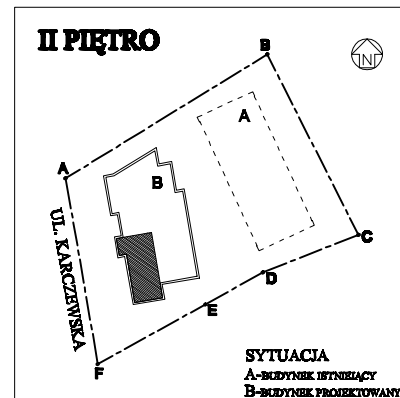

SYTUACJA
A-BUDYNEK ISTNIEJĄCY
B-BUDYNEK PROJEKTOWANY